





Façade Est

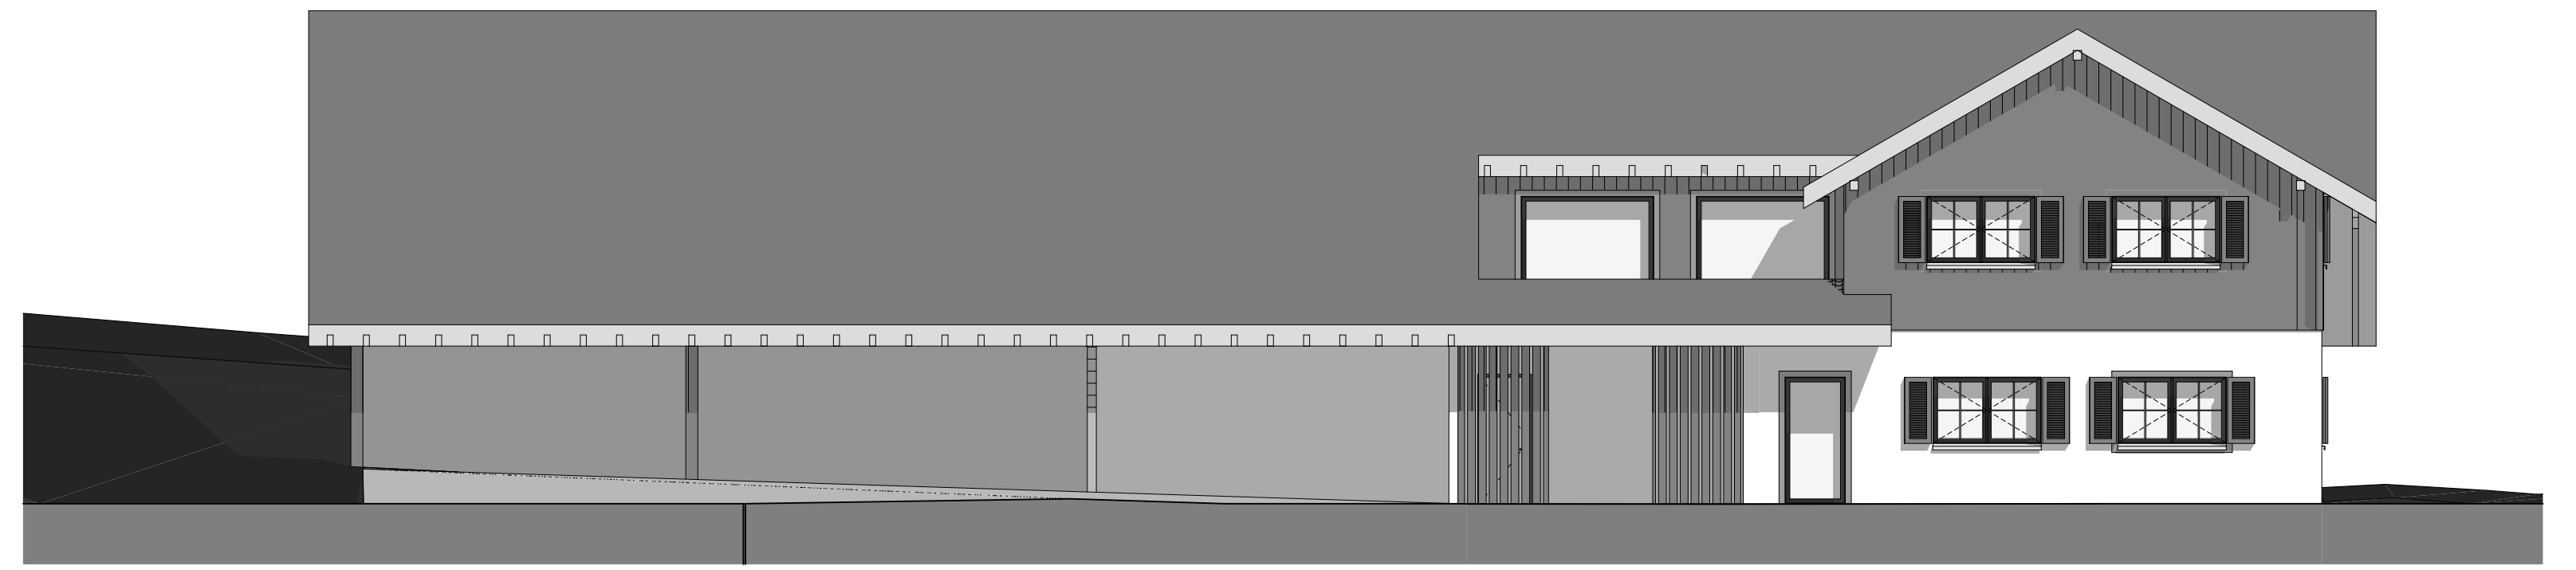

Façade Sud





Coupe AA

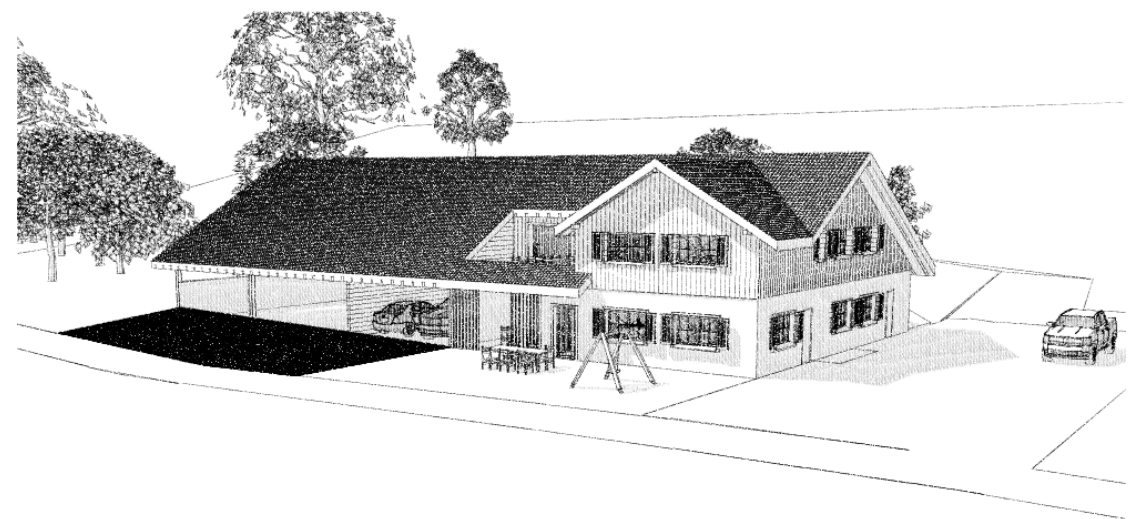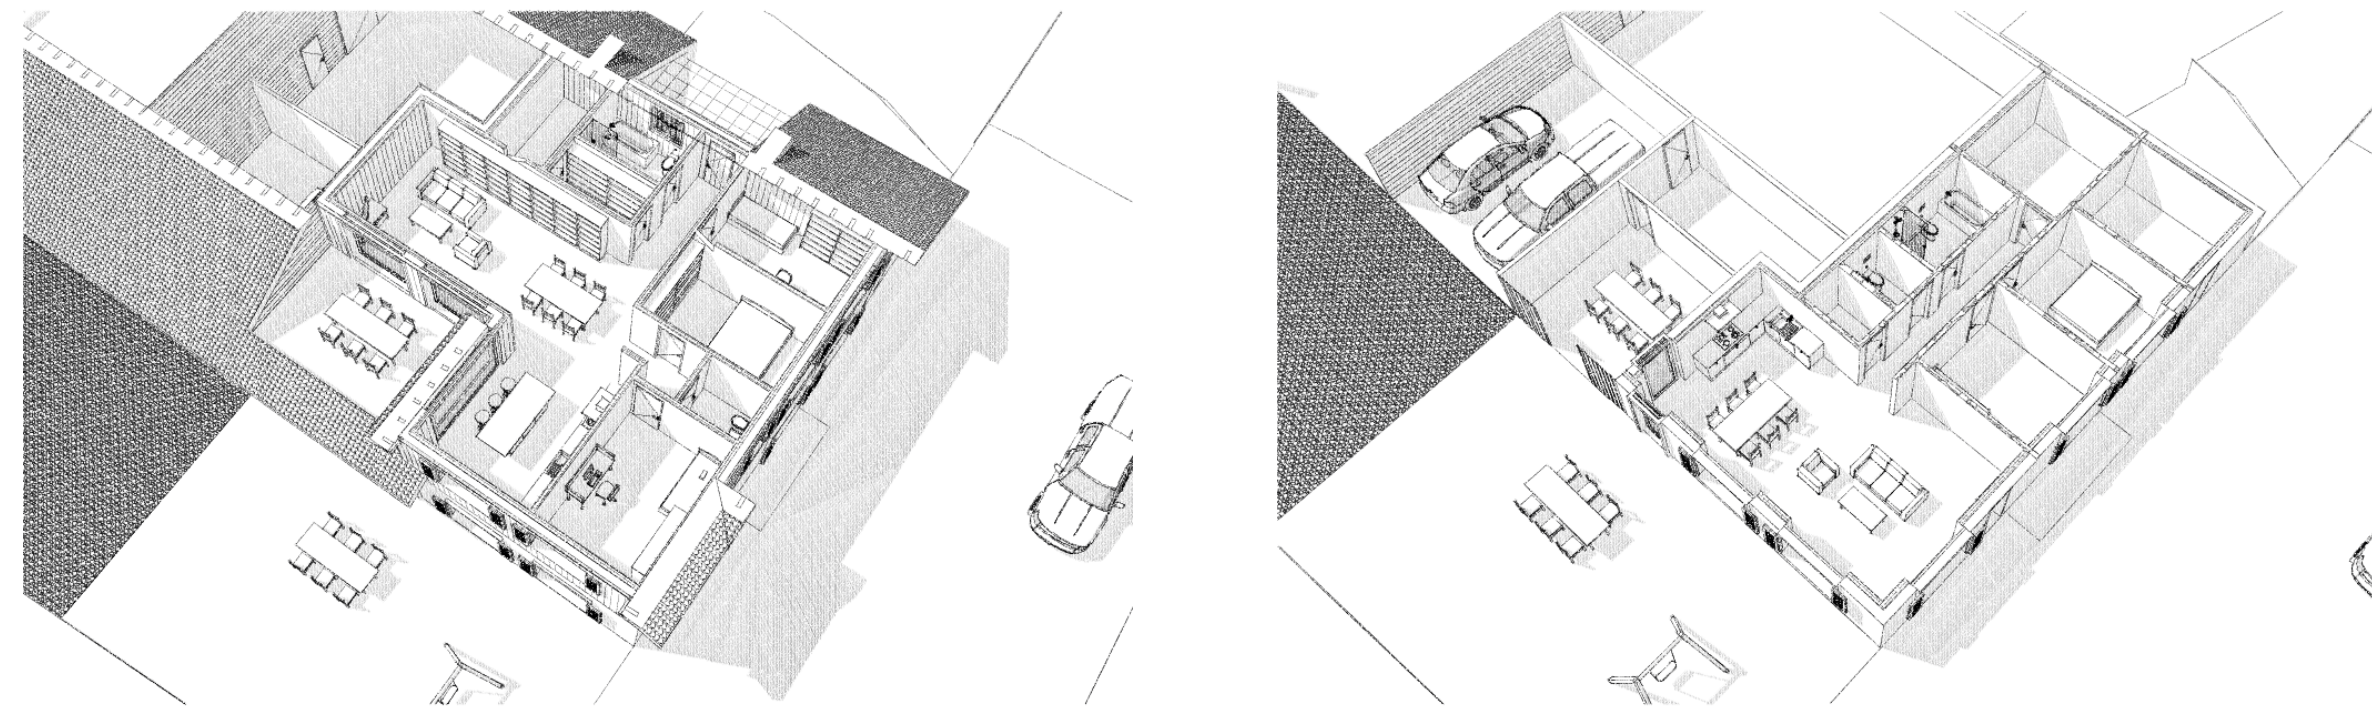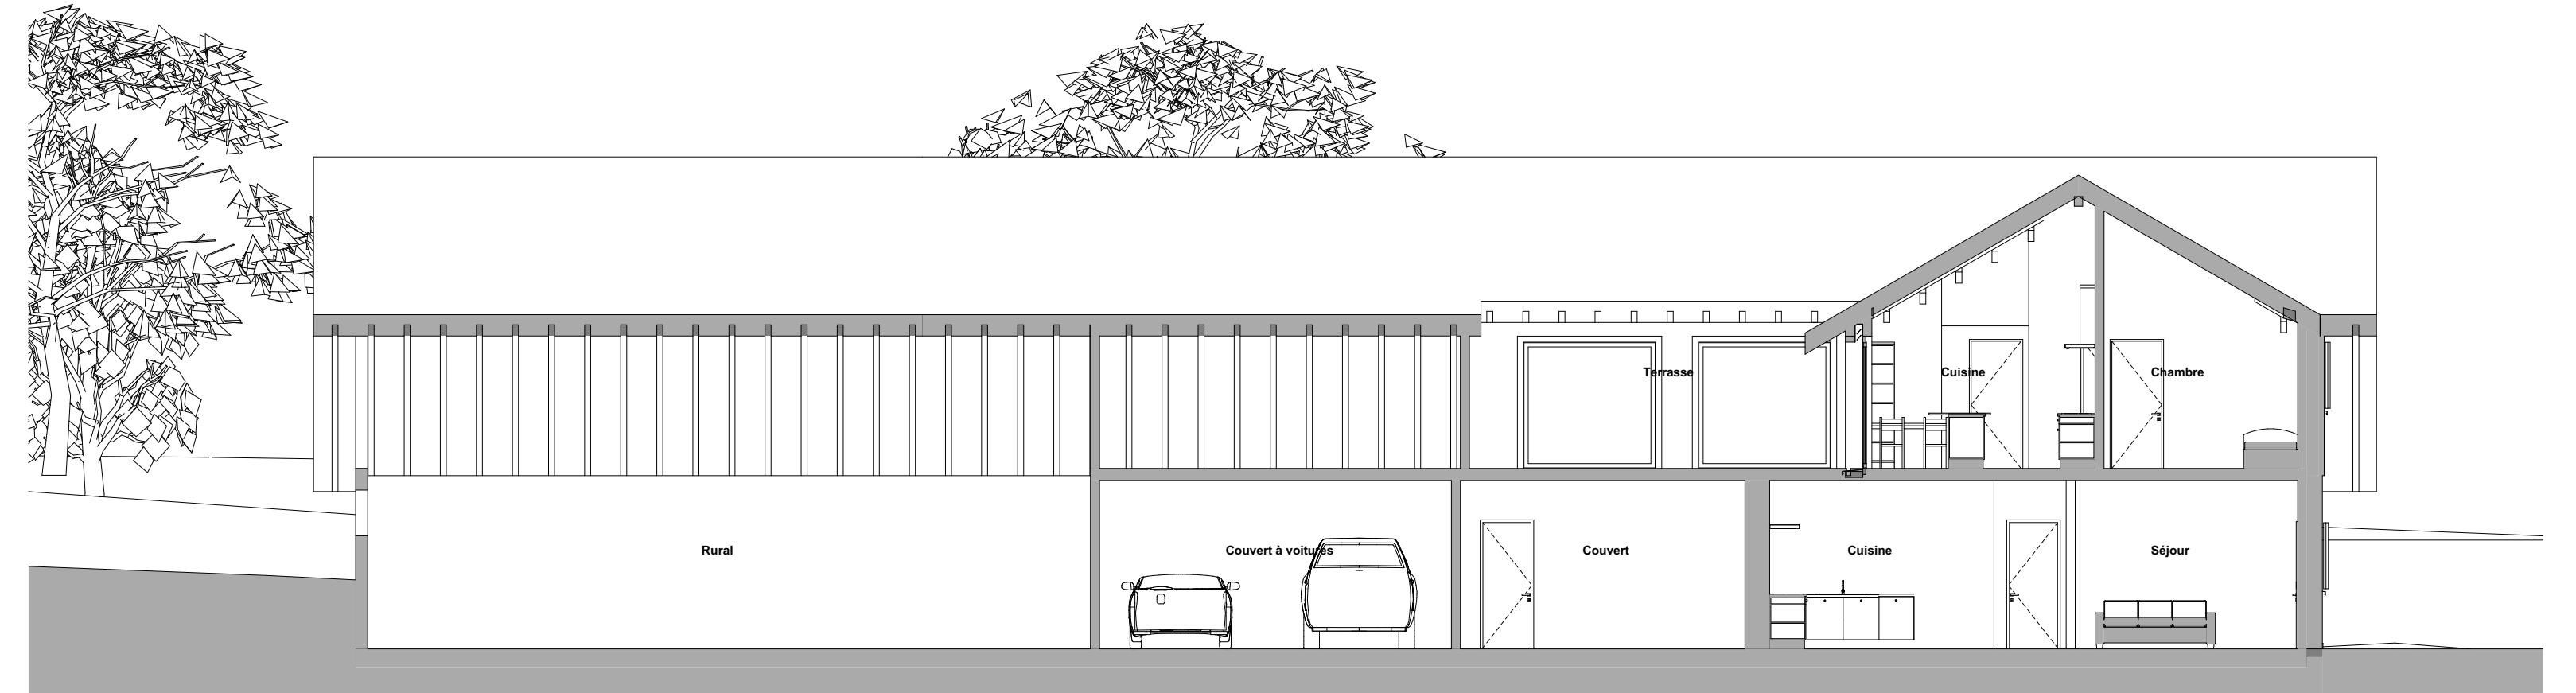

Etage 1er



Rez-de-chaussée

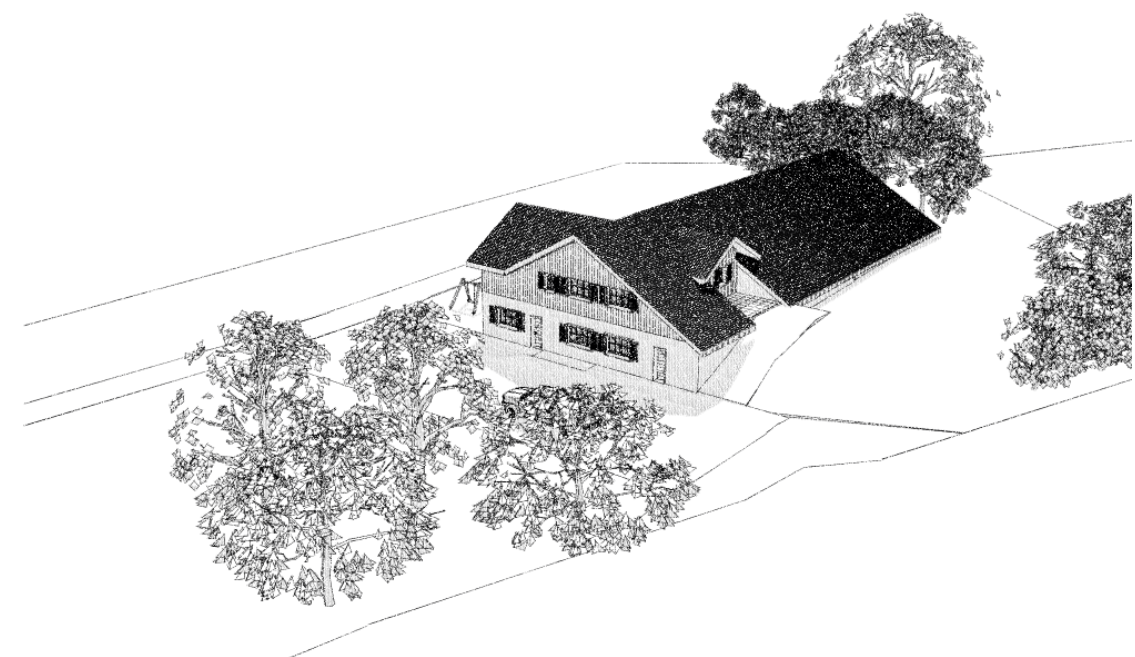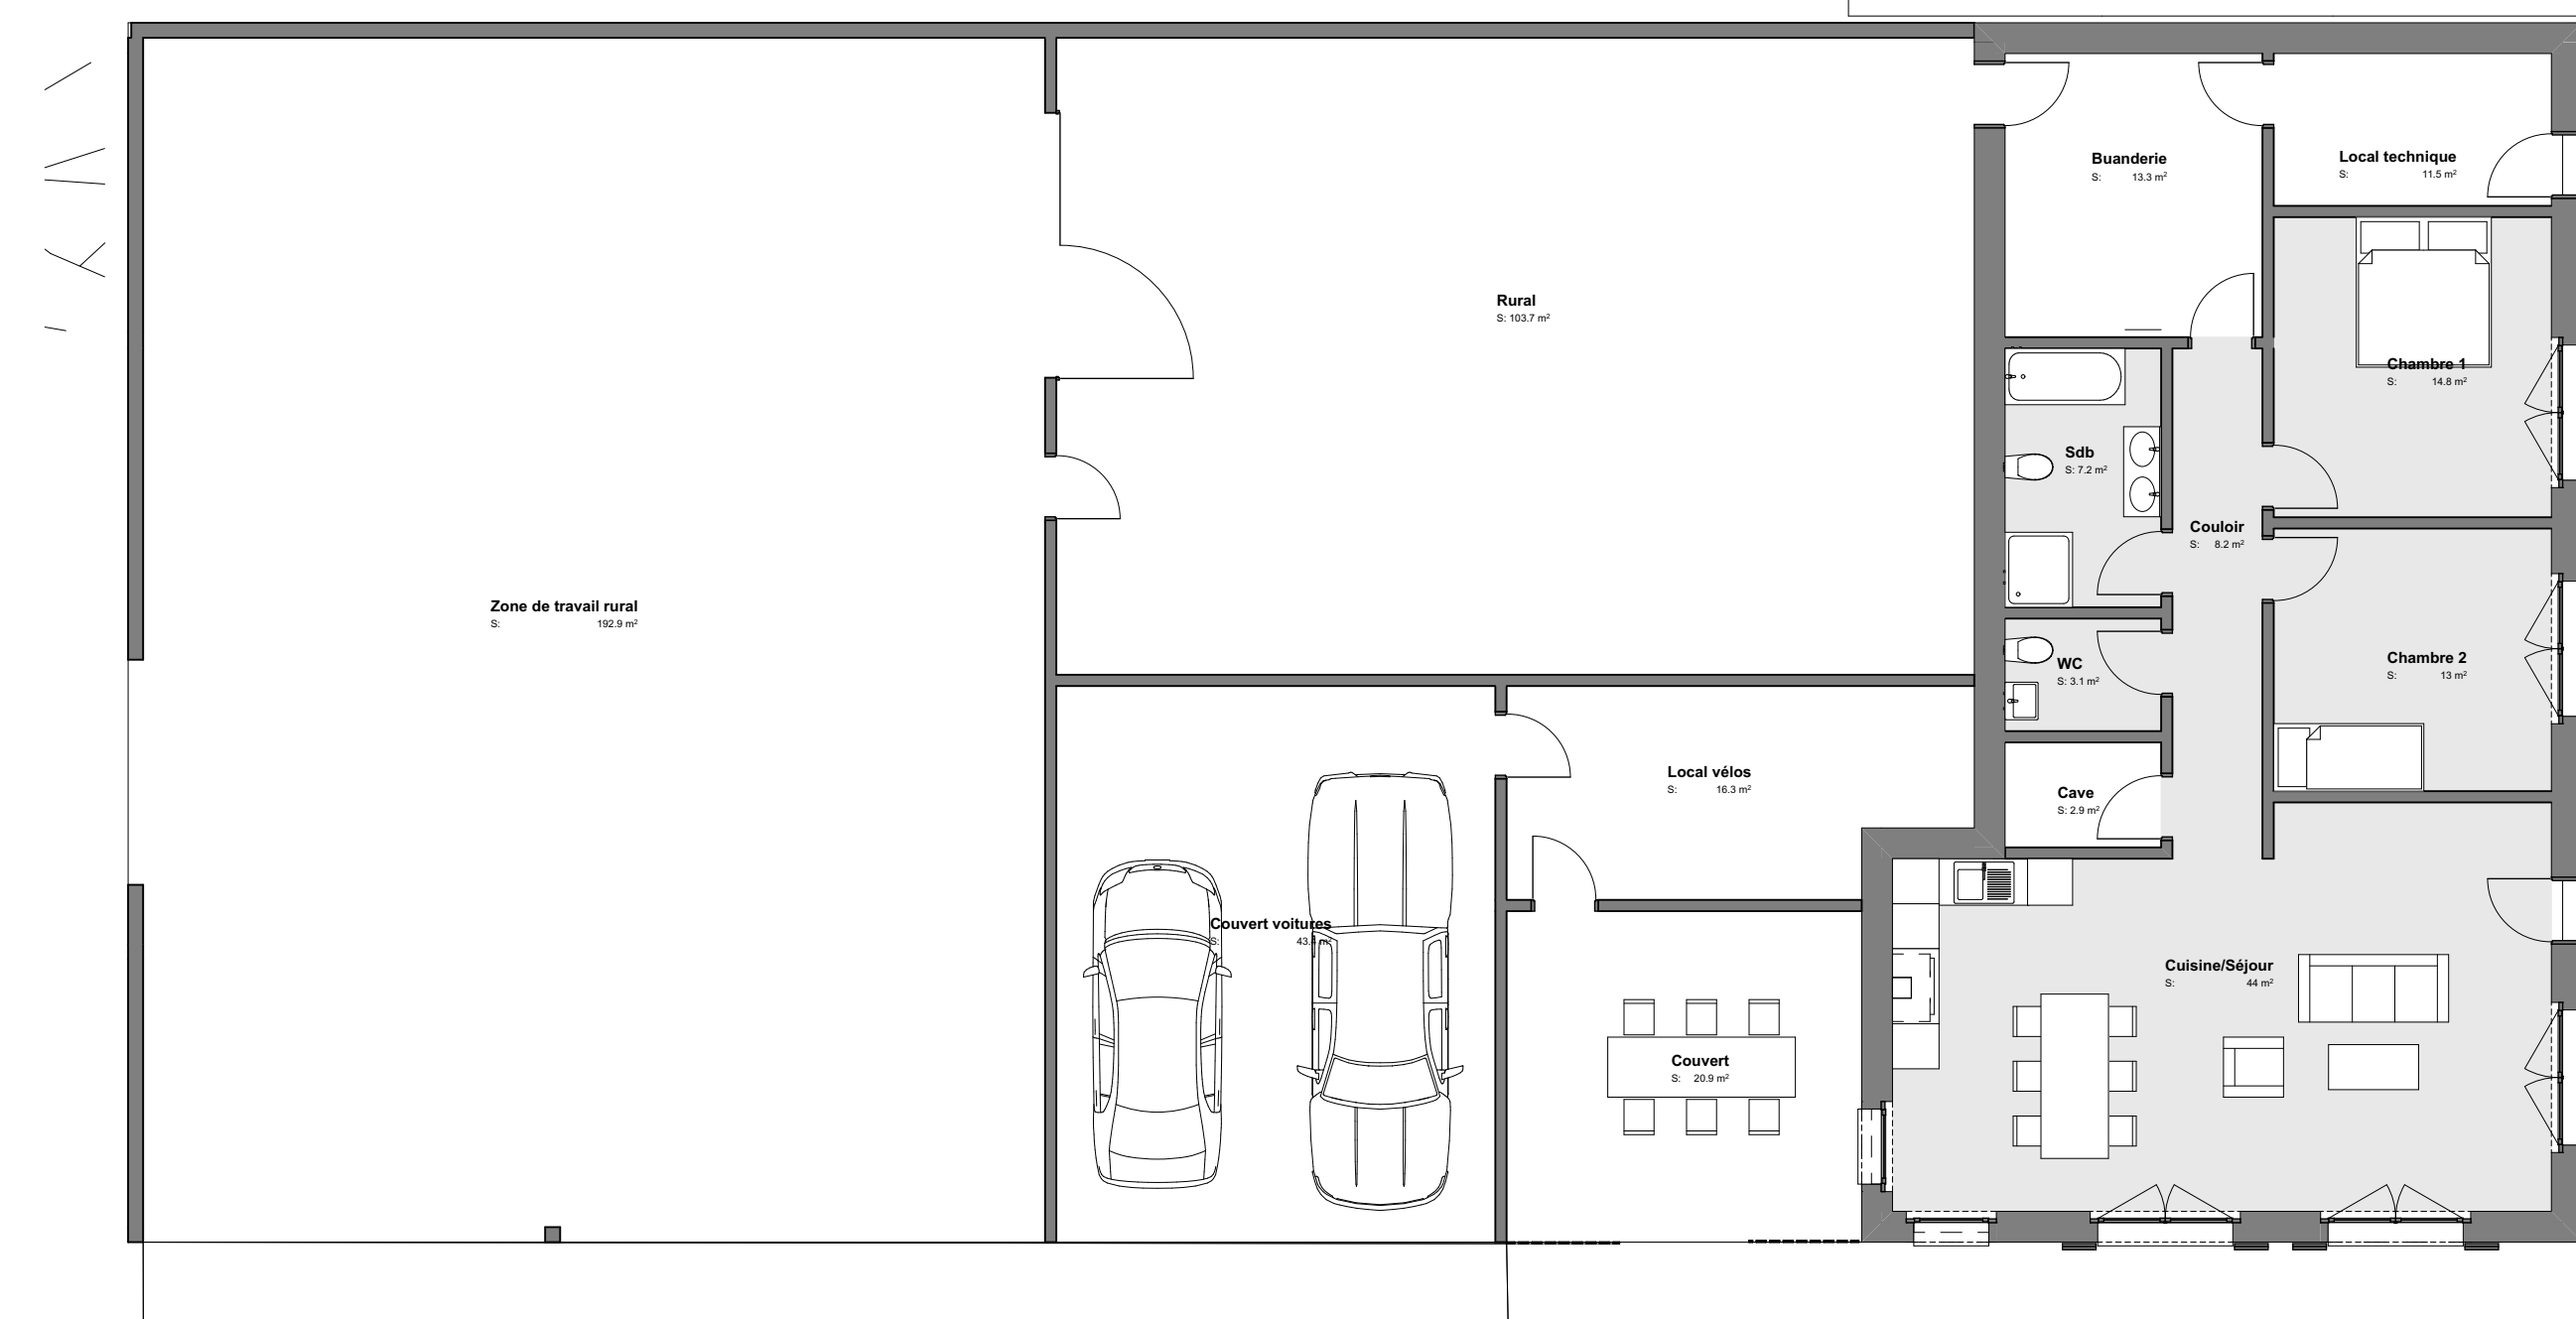

**Avant-projet**

Projet

**Rénovation de la loge du Droit**

Maître d'ouvrage

**Commune bourgeoise de Moutier  
Rue de l'Hôtel-de-Ville 1  
2740 Moutier**

Adresse du projet

Pâturage du Droit 1  
2740 Moutier

**2018-12 AVP1**

Présentation générale

Dessin: JP  
Date: 18.09.2018  
Ech: 1/100

RP architecture sàrl  
Rue Centrale 16  
2740 Moutier  
info@rp-architecture.ch  
www.rp-architecture.ch  
0041 / 32 493 42 02